


Схема Теплоснабжения Гонжинского сельсовета

Лист 2 М 1:2000

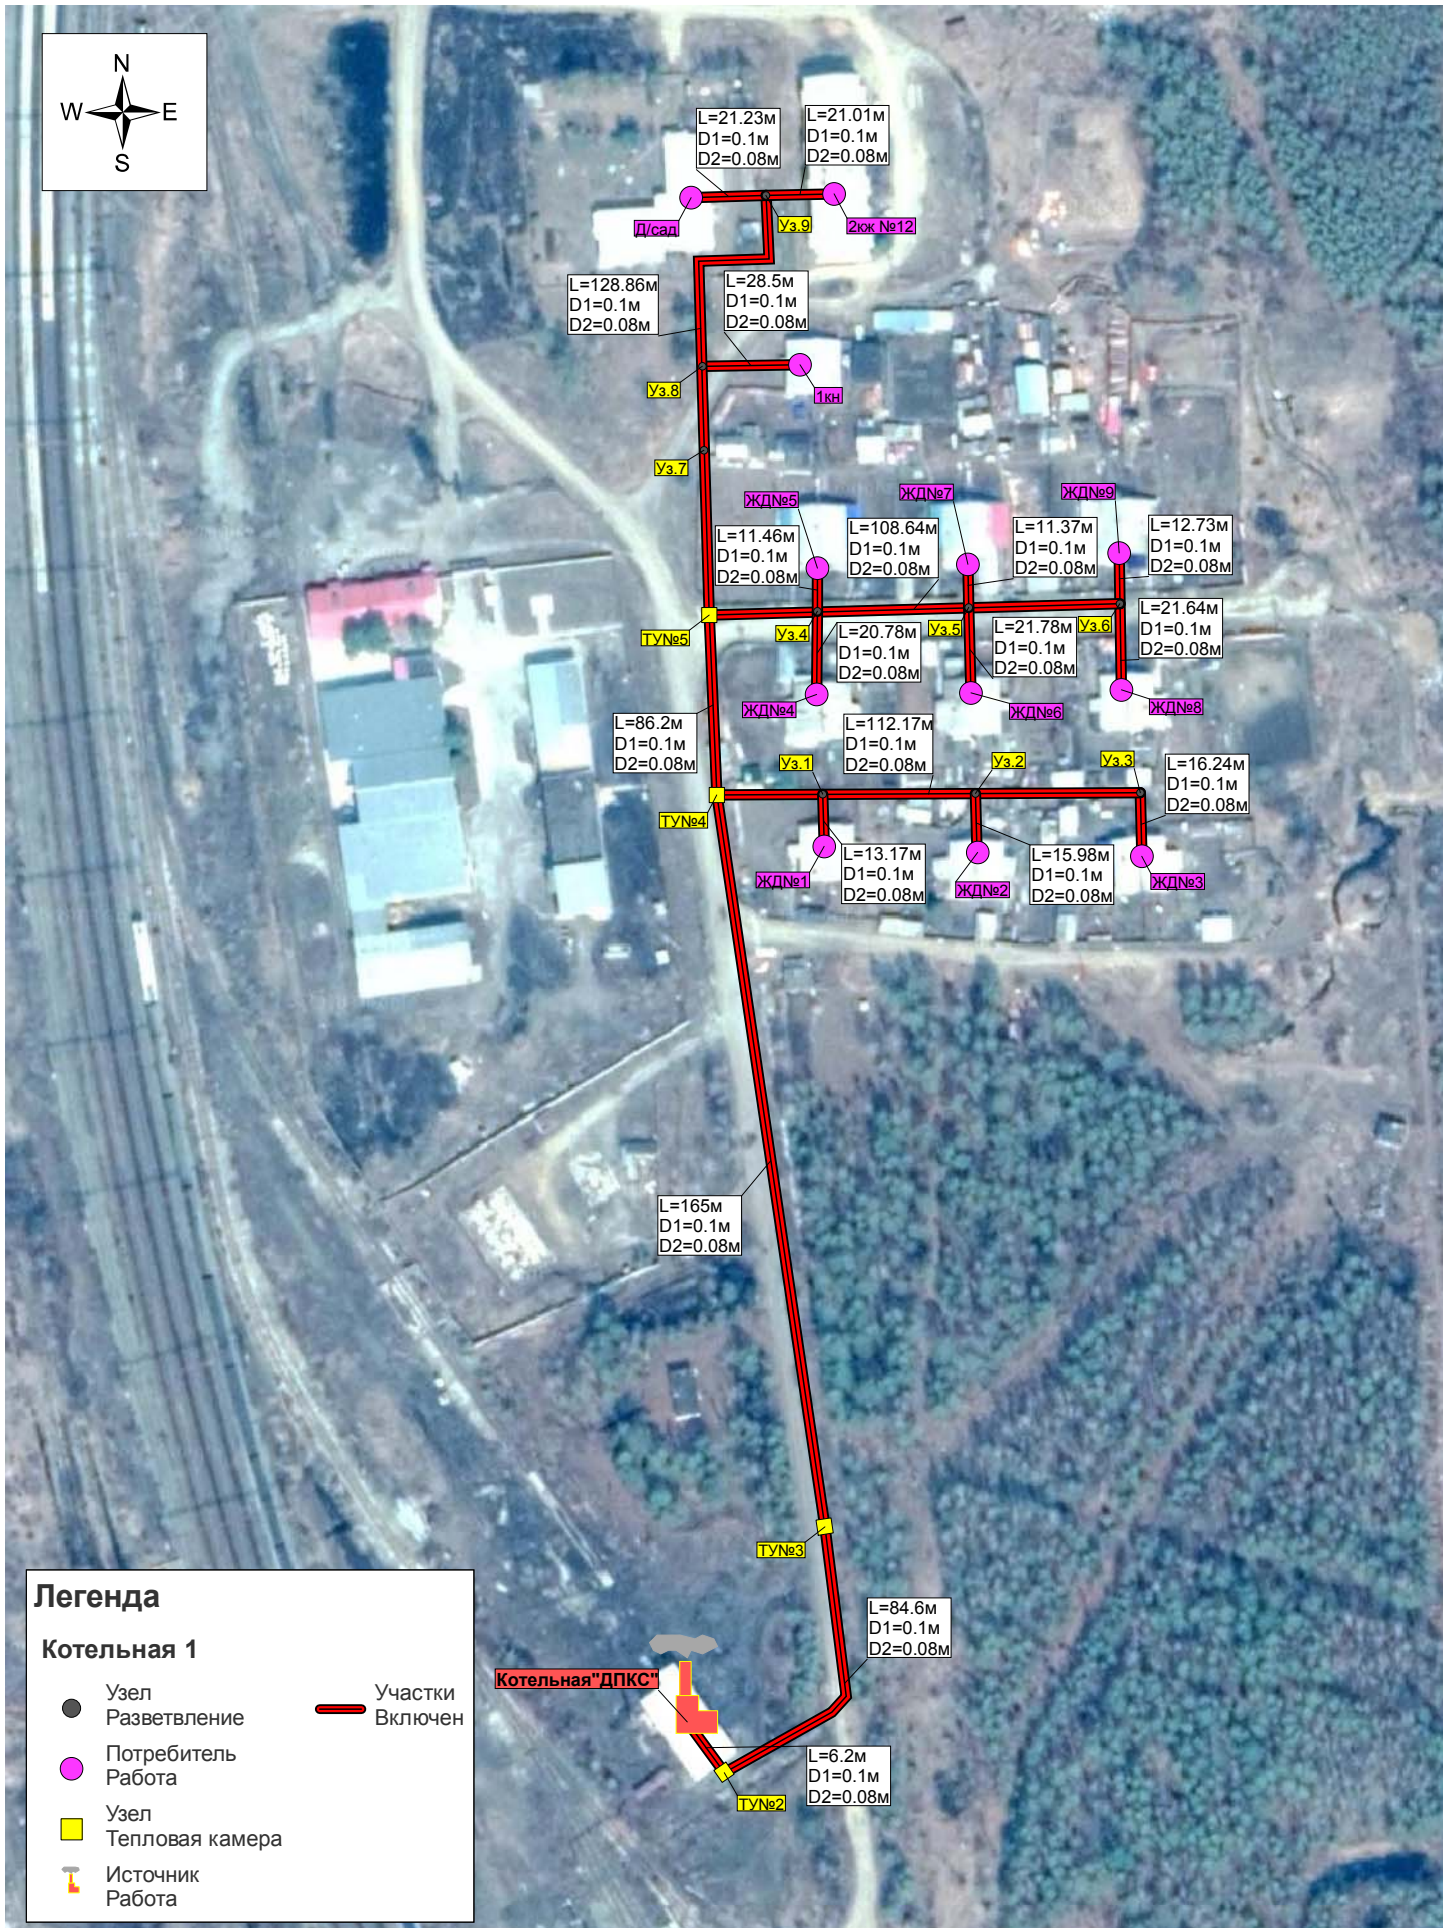

Легенда

Котельная 1

- Узел Разветвление
- Потребитель Работа
- Узел Тепловая камера
- ⚡ Источник Работа
- Участки Включен

0 510 20 30 40
 M