


Схема Теплоснабжения Гонжинского сельсовета

Лист 1 М 1:2000

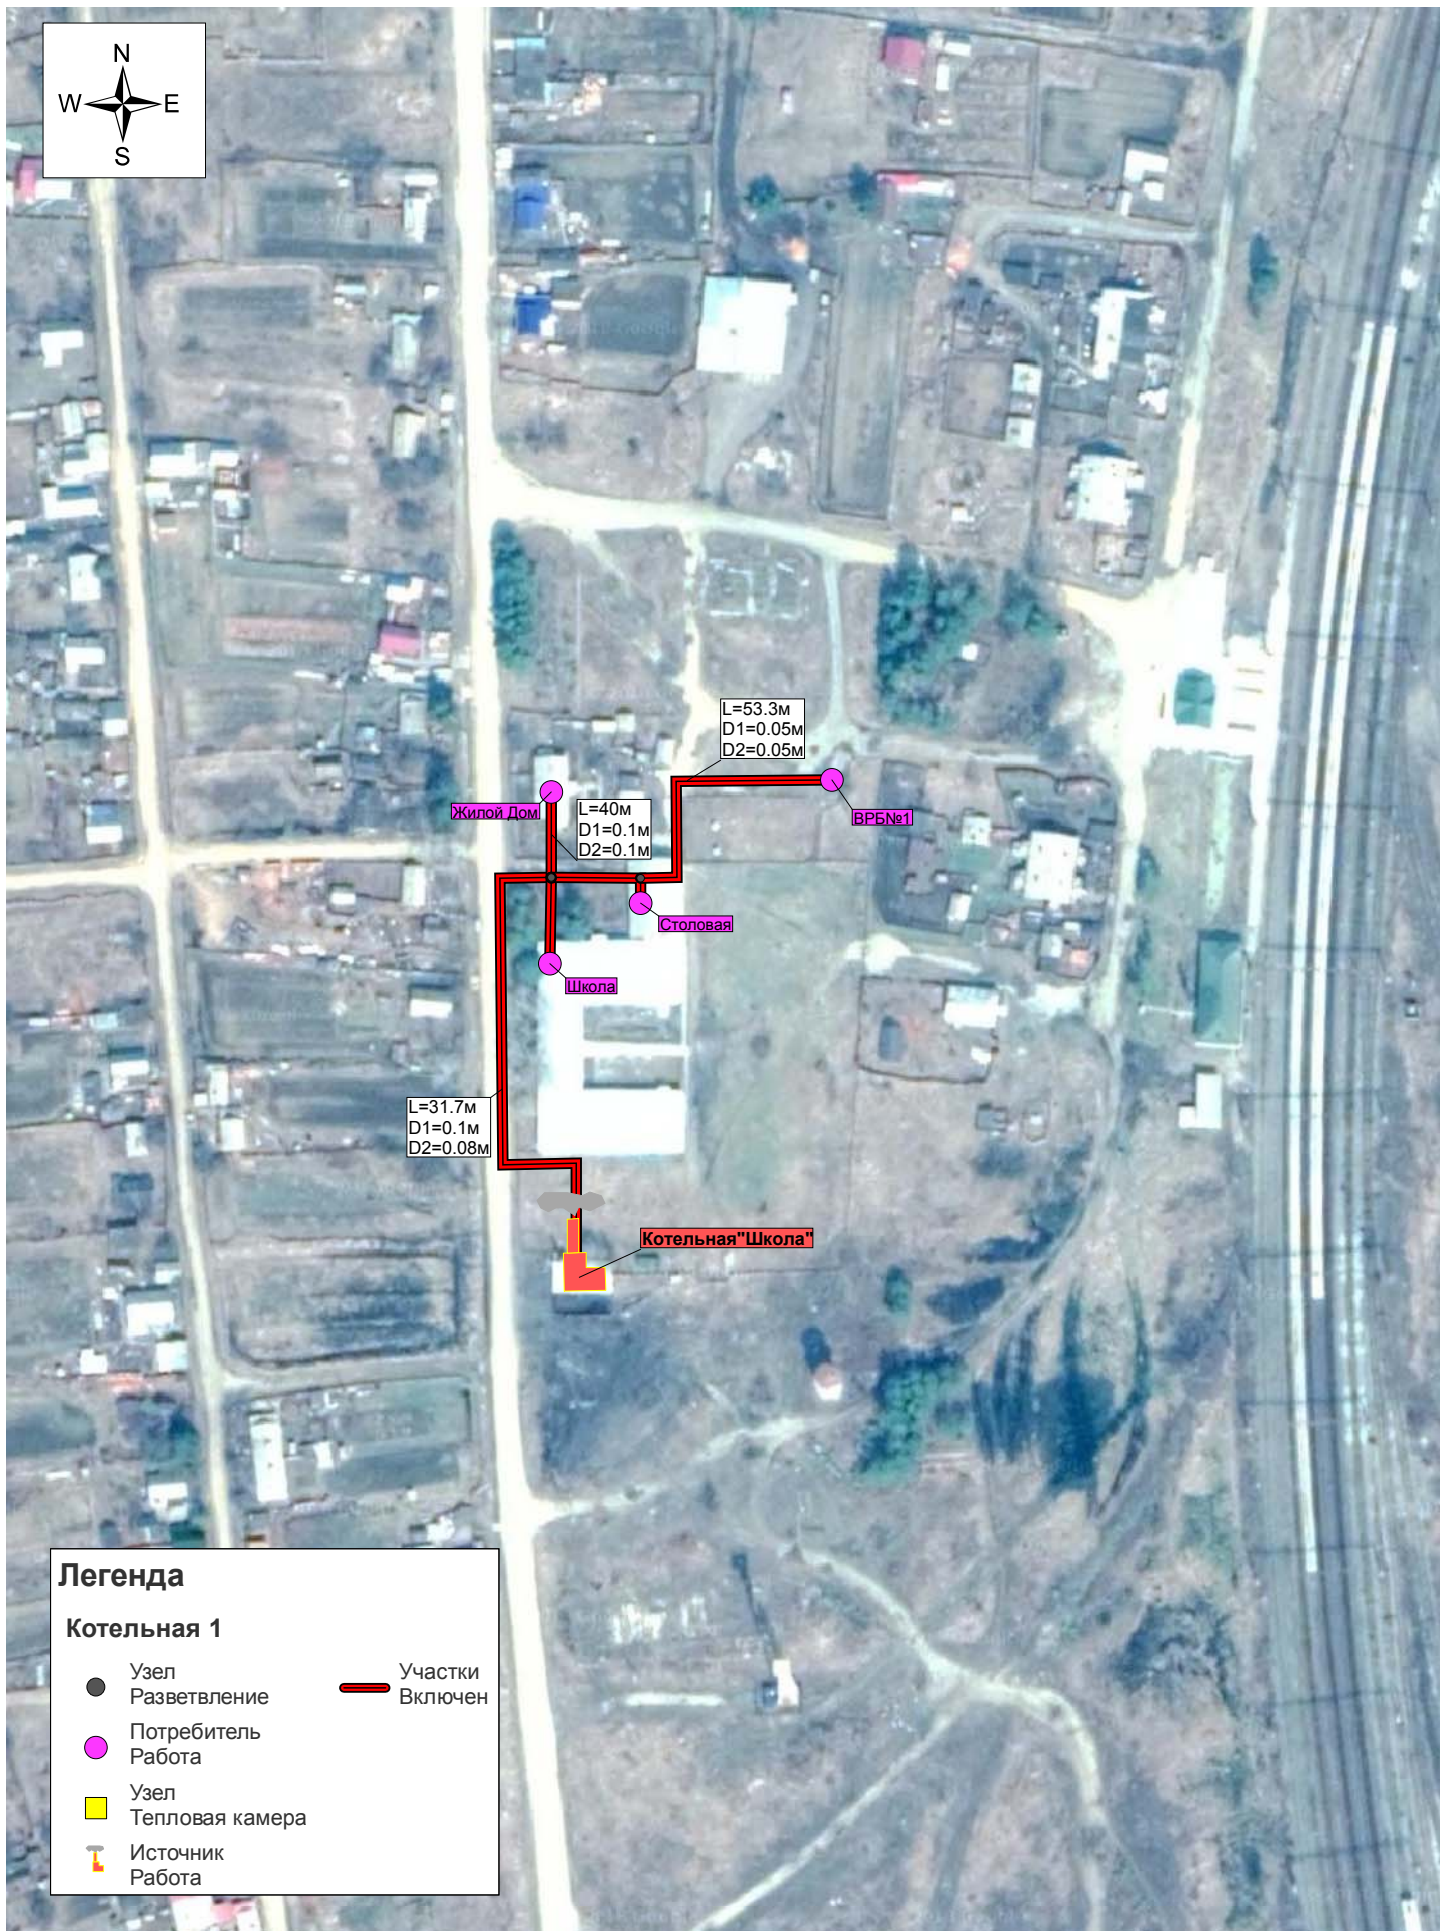

Легенда

Котельная 1

- | | |
|------------------------|-------------------|
| ● Узел Разветвление | — Участки Включен |
| ● Потребитель Работа | |
| ■ Узел Тепловая камера | |
| ⚡ Источник Работа | |

0 510 20 30 40
M